


ACESSO AO ESTACIONAMENTO
RUA LEÔNCIO DE CARVALHO, 207

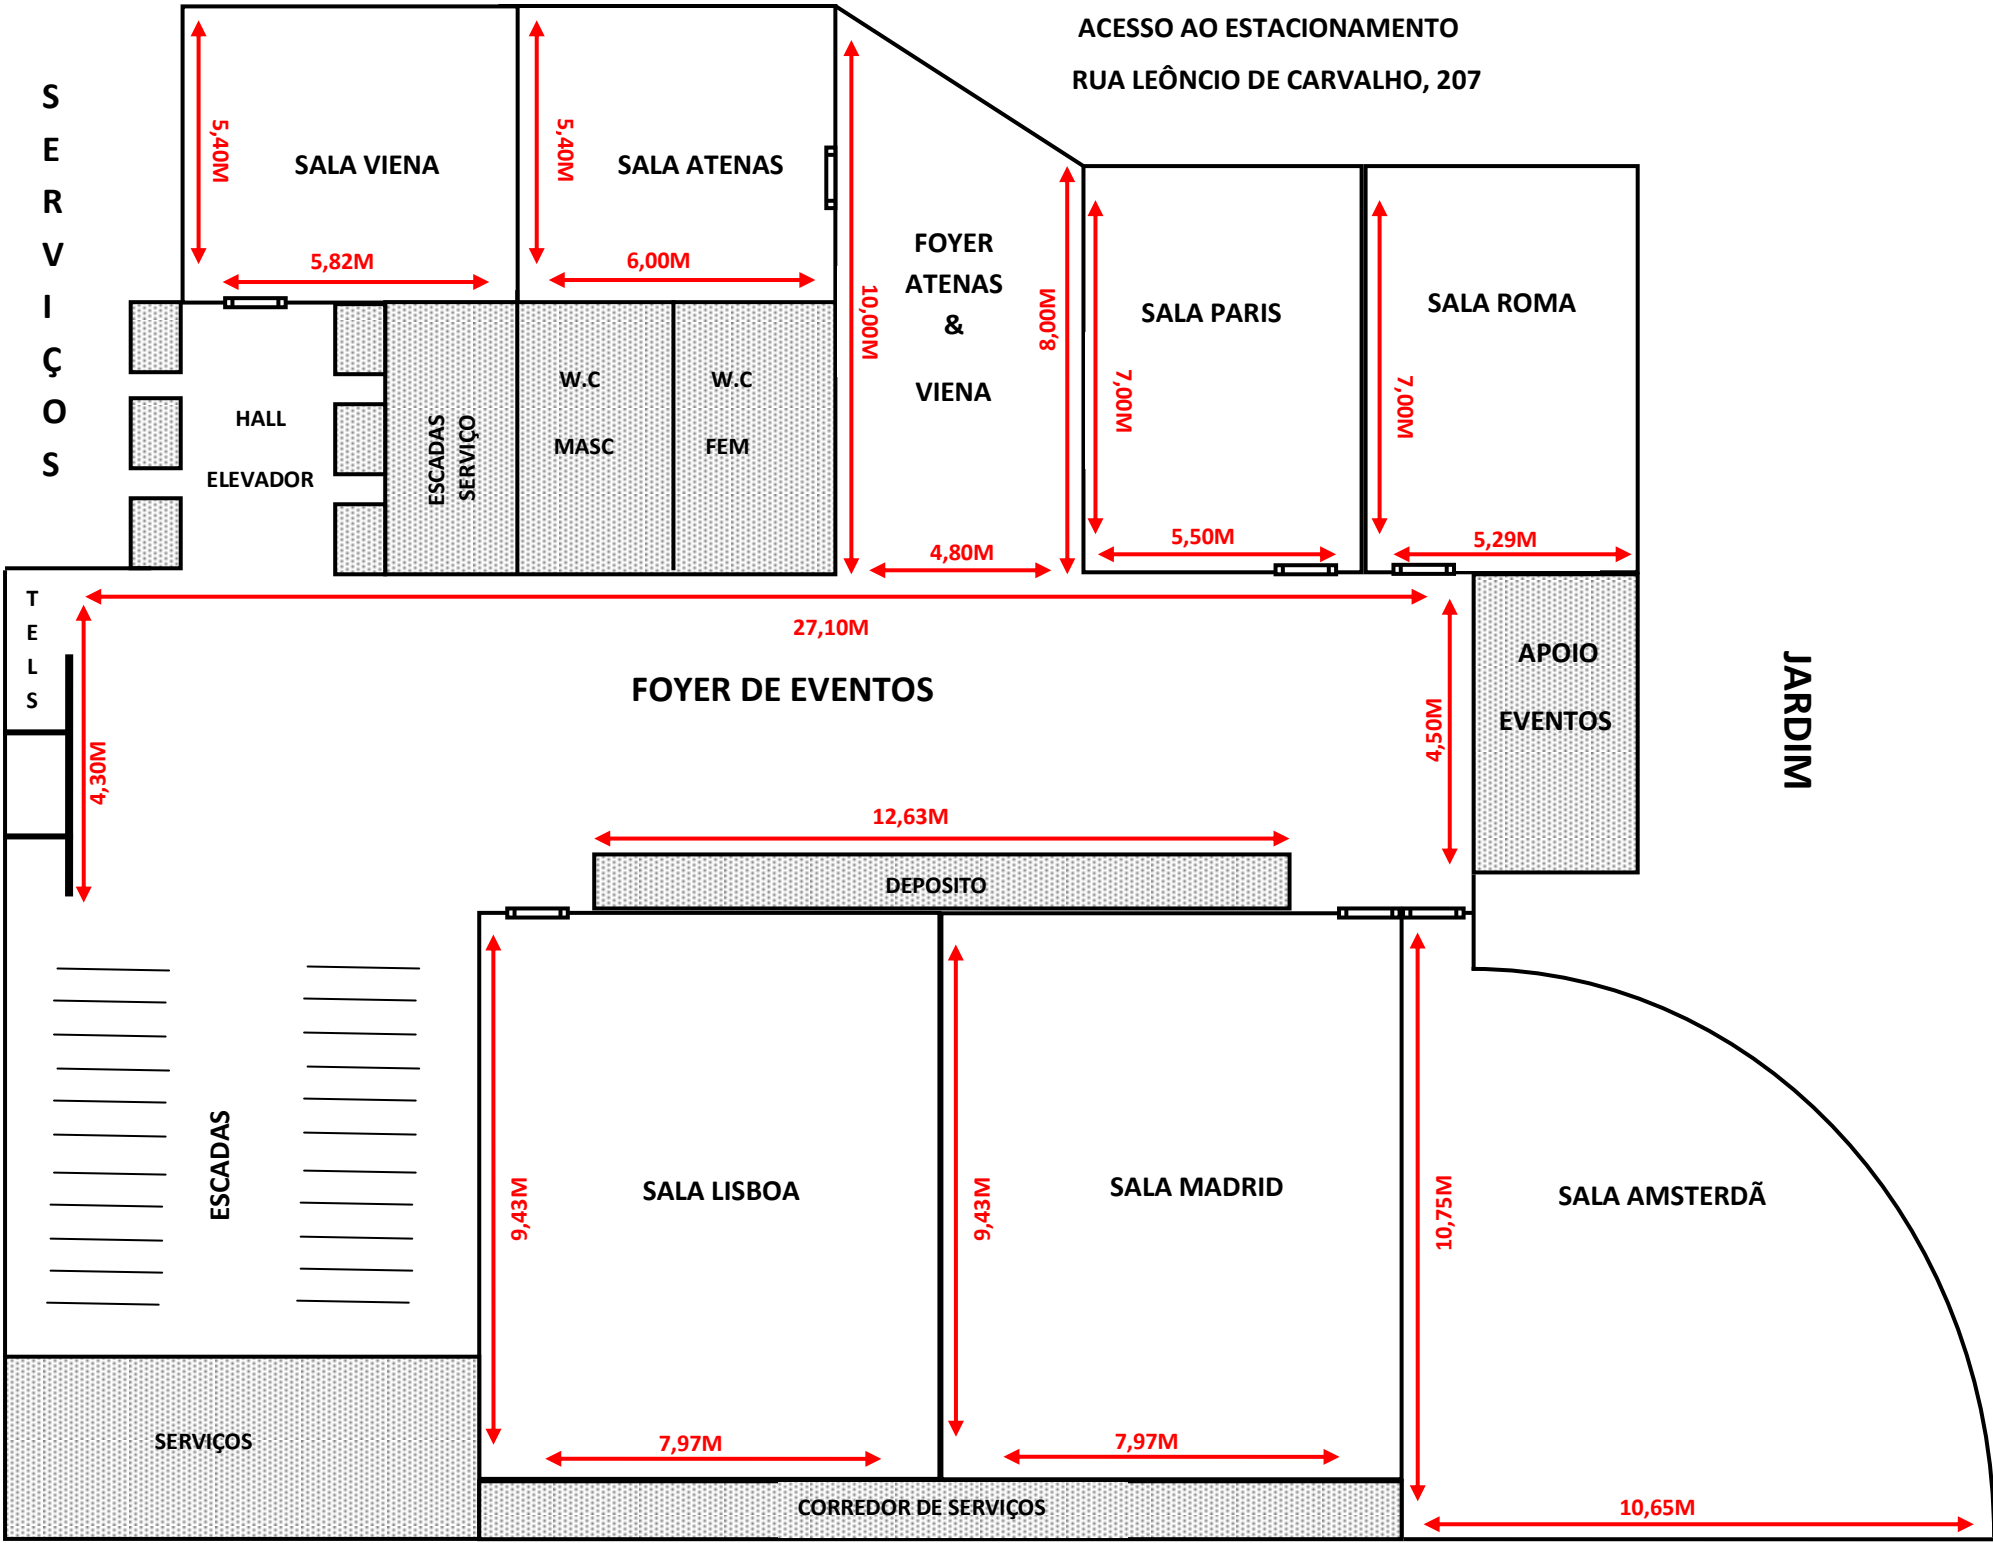

S
E
R
V
I
Ç
O
S

T
E
L
S

ESCADAS

SERVIÇOS

HALL
ELEVADOR

ESCADAS
SERVIÇO

W.C
MASC

W.C
FEM

FOYER DE EVENTOS

DEPOSITO

SALA LISBOA

SALA MADRID

SALA AMSTERDÃ

CORREDOR DE SERVIÇOS

APÓIO
EVENTOS

JARDIM